
04008910111950008



ΕΦΗΜΕΡΙΣ ΤΗΣ ΚΥΒΕΡΝΗΣΕΩΣ

ΤΗΣ ΕΛΛΗΝΙΚΗΣ ΔΗΜΟΚΡΑΤΙΑΣ

ΤΕΥΧΟΣ ΤΕΤΑΡΤΟ — Αρ. Φύλλου 891

1 Νοεμβρίου 1995

ΠΕΡΙΕΧΟΜΕΝΑ

ΑΝΑΔΑΣΩΣΕΙΣ

ΑΠΟΦΑΣΕΙΣ

Αριθ. 2383 (1)

Κήρυξη αναδασωτέας εκτάσεως 1.064 τ.μ. στη θέση «Ταφράς – Γεροτσακούλι» του Δήμου Ν. Μάκρης του Νομού Αττικής.

Ο ΠΕΡΙΦ/ΚΟΣ Δ/ΝΤΗΣ ΑΝΑΤ. ΑΤΤΙΚΗΣ

Έχοντας υπόψη:

1. Τις διατάξεις του Ν. 3200/55 «Περί διοικητικής αποκέντρωσης», όπως αυτές τροποποιήθηκαν μεταγενέστερα με το Ν.Δ. 532/70.

2. Τις διατάξεις των νόμων 2218/94, 2240/94 (άρθρο 4) και 2273/94 (παρ. 4 άρθρο 14) «Περί Νομαρχιακής Αυτοδιοίκησης».

3. Τις διατάξεις της παρ. 3 του άρθρου 117 Συντάγματος της Χώρας.

4. Τις διατάξεις του Ν. 998/79 «Περί προστασίας των Δασών και των Δασικών εν γένει εκτάσεων της Χώρας» και ειδικότερα:

α) του άρθρου 41 παρ. 1.

β) του άρθρου 38 παρ. 1.

5. Τις διαταγές του Υπουργείου Γεωργίας:

α) 160417/1180/8.7.80, «περί οδηγιών για τις αναδασωτέες εκτάσεις».

β) 182447/ 3049/24.9.80.

6. Την αριθ. 147/28.6.95 πρόταση του Δασαρχείου Πεντέλης σχετικά με την κήρυξη ως αναδασωτέας, της αναφερόμενης στο θέμα εκτάσεως, αποφασίζουμε:

Κηρύσσουμε αναδασωτέα, ώστε να αποκλεισθεί η διάθεσή της για άλλο προορισμό, τη δημόσια διακατεχόμενη δασική έκταση, εμβαδού χιλίων εξήντα τεσσάρων (1.064) τετραγωνικών μέτρων, στη θέση «Ταφράς – Γεροτσακούλι» περιφέρειας του Δήμου Ν. Μάκρης του Νομού Αττικής, με σκοπό τη διατήρηση του χαρακτήρα της ως δασικής έκτασης και την επαναδημιουργία της δασικής βλάστησης, η οποία αποτελούμενη από βένια και αγριελιές, καταστράφηκε κατά μήνα Νοέμβριο 1994, με παράνομη εκχέρσωση, με παράνομη περίφραξη με σιδηροπασσάλους και σύρμα μήκους 133 μ., με την κατασκευή αυθαίρετου τοιχείου και βάσης από μπετόν διαστάσεων 82μ. Χ 0,5 μ. και 7,5 μ. Χ 6 μ. αντιστοίχως, με τη διαμόρφωση χώρου μπάσκετ με ασφαλτόστρωση και με την φύτευση κυπαρισσιών, όπως φαίνεται στο συνημμένο διάγραμμα που αποτελεί αναπόσπαστο μέρος της αποφάσεως αυτής και έχει όρια:

Ανατολικά: Με οδό ονείρων.

Δυτικά: Με δασική έκταση.

Βόρεια: Με οδό περιπάτου.

Νότια: Με δασική έκταση.

Η απόφαση αυτή να δημοσιευθεί στην Εφημερίδα της Κυβερνήσεως.

Αγία Παρασκευή, 15 Σεπτεμβρίου 1995

Ο Περιφ/κός Διευθυντής
ΝΙΚ. ΠΕΡΚΙΖΑΣ

Αριθ. 2301 (2)

Κήρυξη αναδασωτέας εκτάσεως 585 τ.μ. στη θέση «Γκρεμενίτσα – Μεσονήσι» της Κοινότητας Κουβαρά του Νομού Αττικής.

Ο ΠΕΡΙΦ/ΚΟΣ Δ/ΝΤΗΣ ΑΝΑΤ. ΑΤΤΙΚΗΣ

Έχοντας υπόψη:

1. Τις διατάξεις του Ν. 3200/55 «Περί διοικητικής αποκέντρωσης», όπως αυτές τροποποιήθηκαν μεταγενέστερα με το Ν.Δ. 532/70.

2. Τις διατάξεις των νόμων 2218/94, 2240/94 (άρθρο 4) και 2273/94 (παρ. 4 άρθρο 14 «Περί Νομαρχιακής Αυτοδιοίκησης».

3. Τις διατάξεις της παρ. 3 του άρθρου 117 Συντάγματος της Χώρας.

4. Τις διατάξεις του Ν. 998/79 «Περί προστασίας των Δασών και των Δασικών εν γένει εκτάσεων της Χώρας» και ειδικότερα:

α) του άρθρου 41 παρ. 1.

β) του άρθρου 38 παρ. 1.

5. Τις διαταγές του Υπουργείου Γεωργίας:

α) 160417/1180/8.7.80, «περί οδηγιών για τις αναδασωτέες εκτάσεις».

β) 182447/ 3049/24.9.80.

6. Την αριθ. 3043/20.7.95 πρόταση του Δασαρχείου Λαυρίου σχετικά με την κήρυξη ως αναδασωτέας, της αναφερόμενης στο θέμα εκτάσεως, αποφασίζουμε:

Κηρύσσουμε αναδασωτέα, ώστε να αποκλεισθεί η διάθεσή της για άλλο προορισμό, τη δημόσια δασική έκταση, εμβαδού πεντακοσίων ογδόντα πέντε (585) τετραγωνικών μέτρων, στη θέση «Γκρεμενίτσα – Μεσονήσι» της Κοινότητας Κουβαρά του Νομού Αττικής, με σκοπό τη διατήρηση του χαρακτήρα της δασικής έκτασης και την επαναδημιουργία της δασικής βλαστήσεως, η οποία αποτελούμενη, σε σύγκριση με την άλλη περιοχή, από πουρνάρια, αγριελιές και πευκόδενδρα, καταστράφηκε κατά το έτος 1988 και μέχρι το μήνα Αύγουστο 1994, με παράνομη εκχέρσωση και προσδιορίζεται με τα στοιχεία Α, Β, Γ, Δ, Ε, Η, Θ, Ι, Κ, Ε, Ζ, Α, όπως φαίνονται στο συνημμένο διάγραμμα που αποτελεί αναπόσπαστο μέρος της αποφάσεως αυτής και έχει όρια:

Ανατολικά: Με δημόσια δασική έκταση και με μη δασική έκταση.

Δυτικά: Με δημόσια δασική έκταση και με μη δασική έκταση.

Βόρεια: Με δημόσια δασική έκταση και με μη δασική έκταση και με χέρσα έκταση σήμερα.

Νότια: Με δημόσια δασική έκταση και με μη δασική έκταση.

Η απόφαση αυτή να δημοσιευθεί στην Εφημερίδα της Κυβερνήσεως.

Αγία Παρασκευή, 15 Σεπτεμβρίου 1995

Ο Περιφ/κός Διευθυντής
ΝΙΚ. ΠΕΡΚΙΖΑΣ

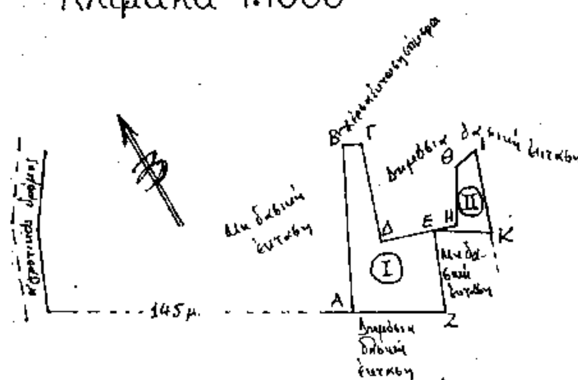
ΤΟΠΟΓΡΑΦΙΚΟ ΔΙΑΓΡΑΜΜΑ

Καταληφθείσης Δημόσιας Δασικής Εκτασης (ΤΜΗΜΑ Ι = ΑΒΓΔΕΖΑ, ΤΜΗΜΑ ΙΙ = ΕΗΘΙΚΕ)

στη θέση "Γκρεμενίτσα-Μεσονήσι, περιοχής Κοινότητας Κουβαρά Αττικής"

ΕΜΒΑΔΟ ΤΜΗΜΑ Ι = 469,00 τ.μ. ΤΜΗΜΑ ΙΙ = 116,00 τ.μ. ΣΥΝΟΛΟ (ΤΜΗΜΑ Ι + ΤΜΗΜΑ ΙΙ) = 585,00 τ.μ.

Κλίμακα 1:1000



ΠΡΟΣΑΡΤΑΤΑΙ ... 2301 ... 15.9.1995
Ο ΠΕΡ/ΚΟΣ Δ/ΝΤΗΣ
ΝΙΚ. ΠΕΡΚΙΖΑΣ

Κερατέα 26-5-1995
Ο Συντάξας

Ακριβές αντίγραφο
Θεοδ. Εξάρχου
Δασοπόνος

ΠΟΛΕΟΔΟΜΙΑ

ΑΠΟΦΑΣΕΙΣ

Αριθ. 2876 (3)

Τροποποίηση ρυμοτομικού σχεδίου Δ. Πατρέων Νομ. Αχαΐας.

Ο ΝΟΜΑΡΧΗΣ ΑΧΑΪΑΣ

Έχοντας υπόψη:

1. Το Ν.Δ. της 17.7.1923 όπως μεταγενέστερα τροποποιήθηκε και συμπληρώθηκε και ειδικότερα τα άρθρα 3 και 70.

2. Τον Α.Ν. 314/1968 όπως μεταγενέστερα συμπληρώθηκε και τροποποιήθηκε με το Ν. Δ. 1018/71 και το Ν. 1577/85 (άρθρο 34 παρ.3).

3. Τις διατάξεις του Π. Δ. 183/1986 (άρθρο 1 παρ. 1).

4. Την με αρ. 27/31.3.1995 ΦΕΚ 357β/95 απόφαση Νομαρχιακής Αυτοδιοίκησης Αχαΐας περί συστάσεως Δ/νσεως Χ.Ο.Π. Νομ. Αχαΐας.

5. Την με αριθ. 116/94 γνωμοδότηση του Δήμου Πάτρας.

6. Το με αρ. 10/30.6.95 πρακτικό του Σ.Χ.Ο.Π. Νομ. Αχαΐας, αποφασίζουμε:

Άρθρο 1

Εγκρίνεται η τροποποίηση του ρυμοτομικού σχεδίου Δ. Πατρέων ως εξής:

α) Ο χώρος που καταλαμβάνει το στάδιο Παναχαϊκής χαρακτηρίζεται Ο.Τ. 1446β «χώρος Αθλητικών εγκαταστάσεων».

β) Ο χώρος που βρίσκεται δυτικά και νότια του σταδίου Παναχαϊκής ως κοινόχρηστος χώρος με αριθ. Ο.Τ. 1446γ.

γ) Στο Ο.Τ. 1446 διαμορφώνεται τμήμα ως χώρος κοινόχρηστος (Κ.Χ.) χώρος στάθμευσης.

δ) Το Ο.Τ. 1452 διαχωρίζεται σε δύο οικοδομικά τετράγωνα 1452 και 1452α διαχωριζόμενου από την οδό Αμερικής.

Οι πιο πάνω τροποποιήσεις αναλυτικά φαίνονται στα υπ' αριθ. 56 και 55 διαγράμματα με κλίμακα 1:500 που συνοδεύουν την παρούσα.

Άρθρο 2

Η παρούσα τροποποίηση δεν επιβαρύνει τον κρατικό προϋπολογισμό αλλά τΟον προϋπολογισμό του οικείου ΟΤΑ., το ύψος της δαπάνης δεν μπορεί να προσδιορισθεί.

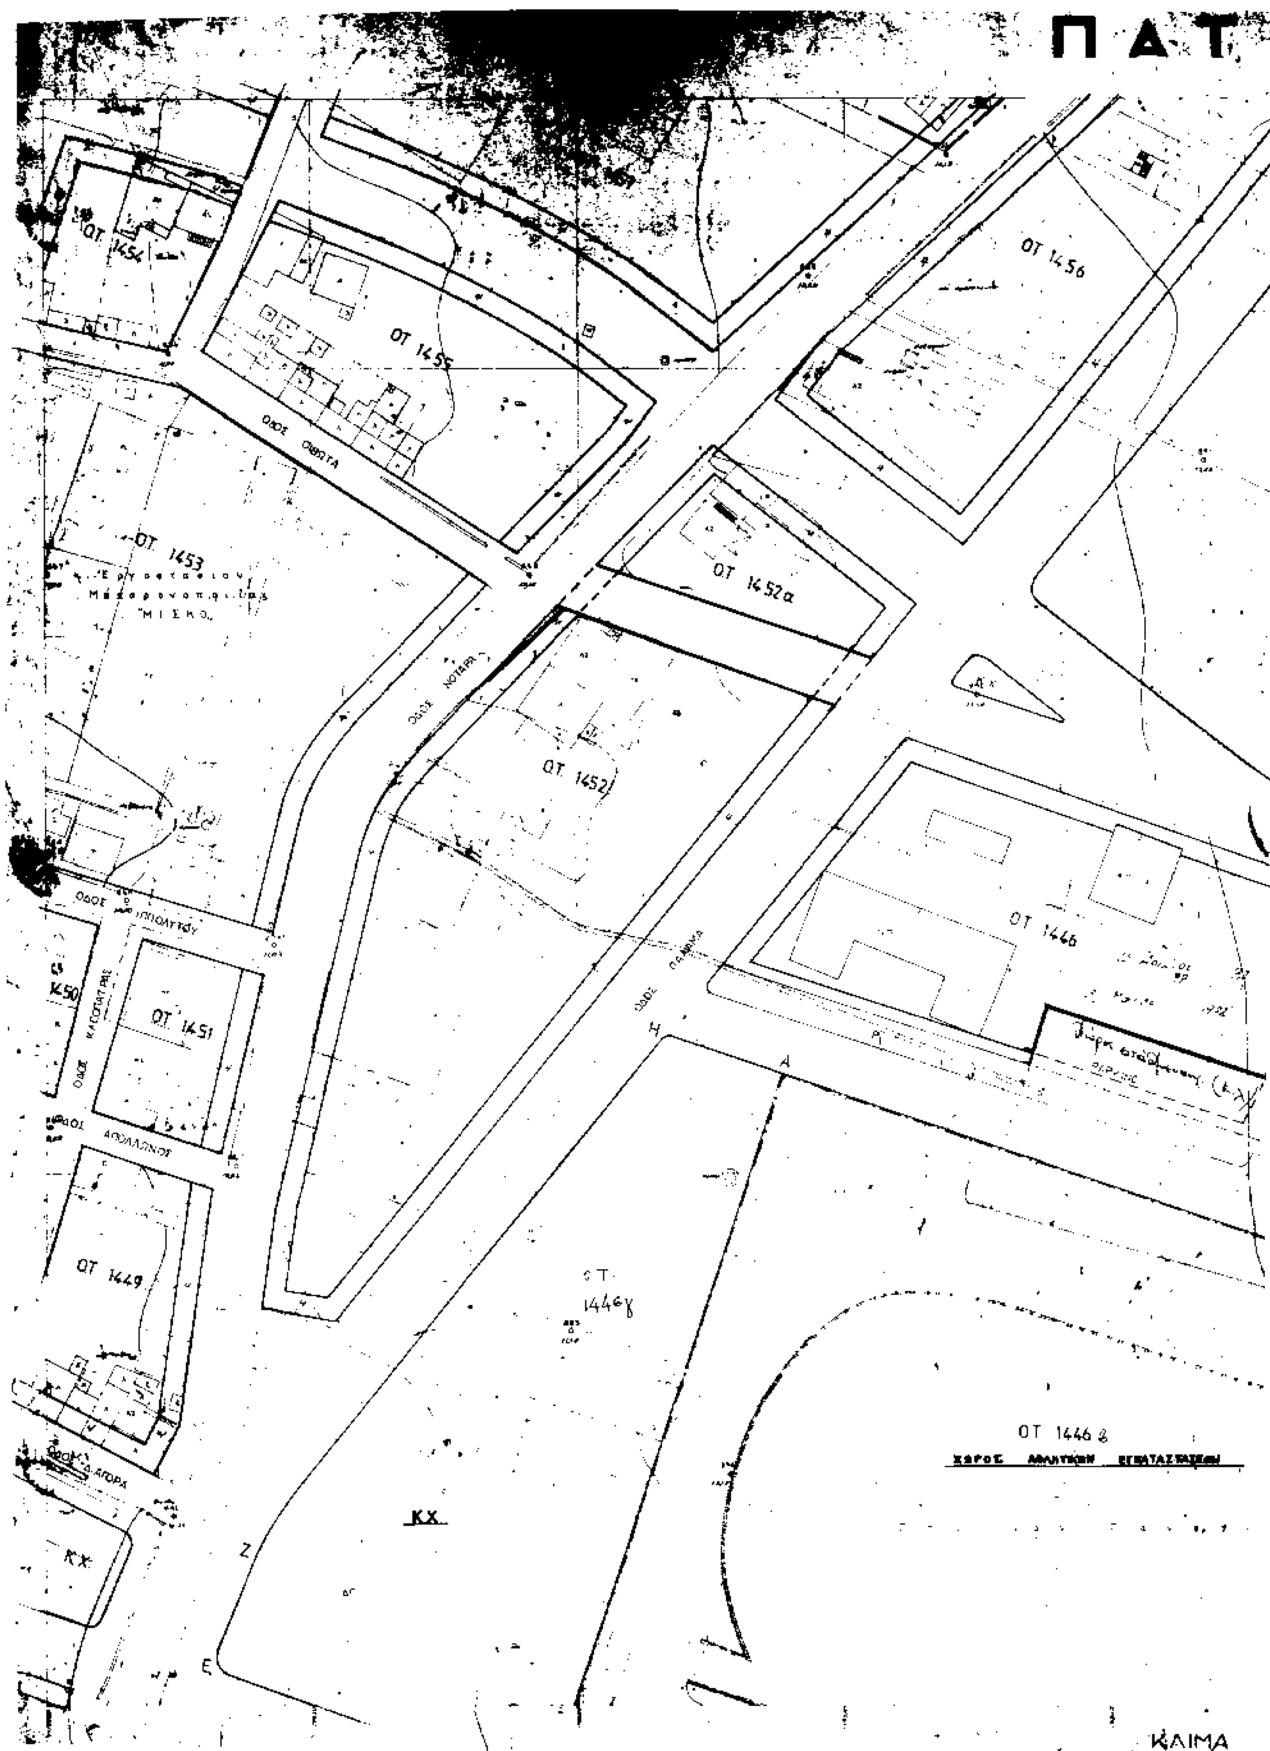
Άρθρο 3

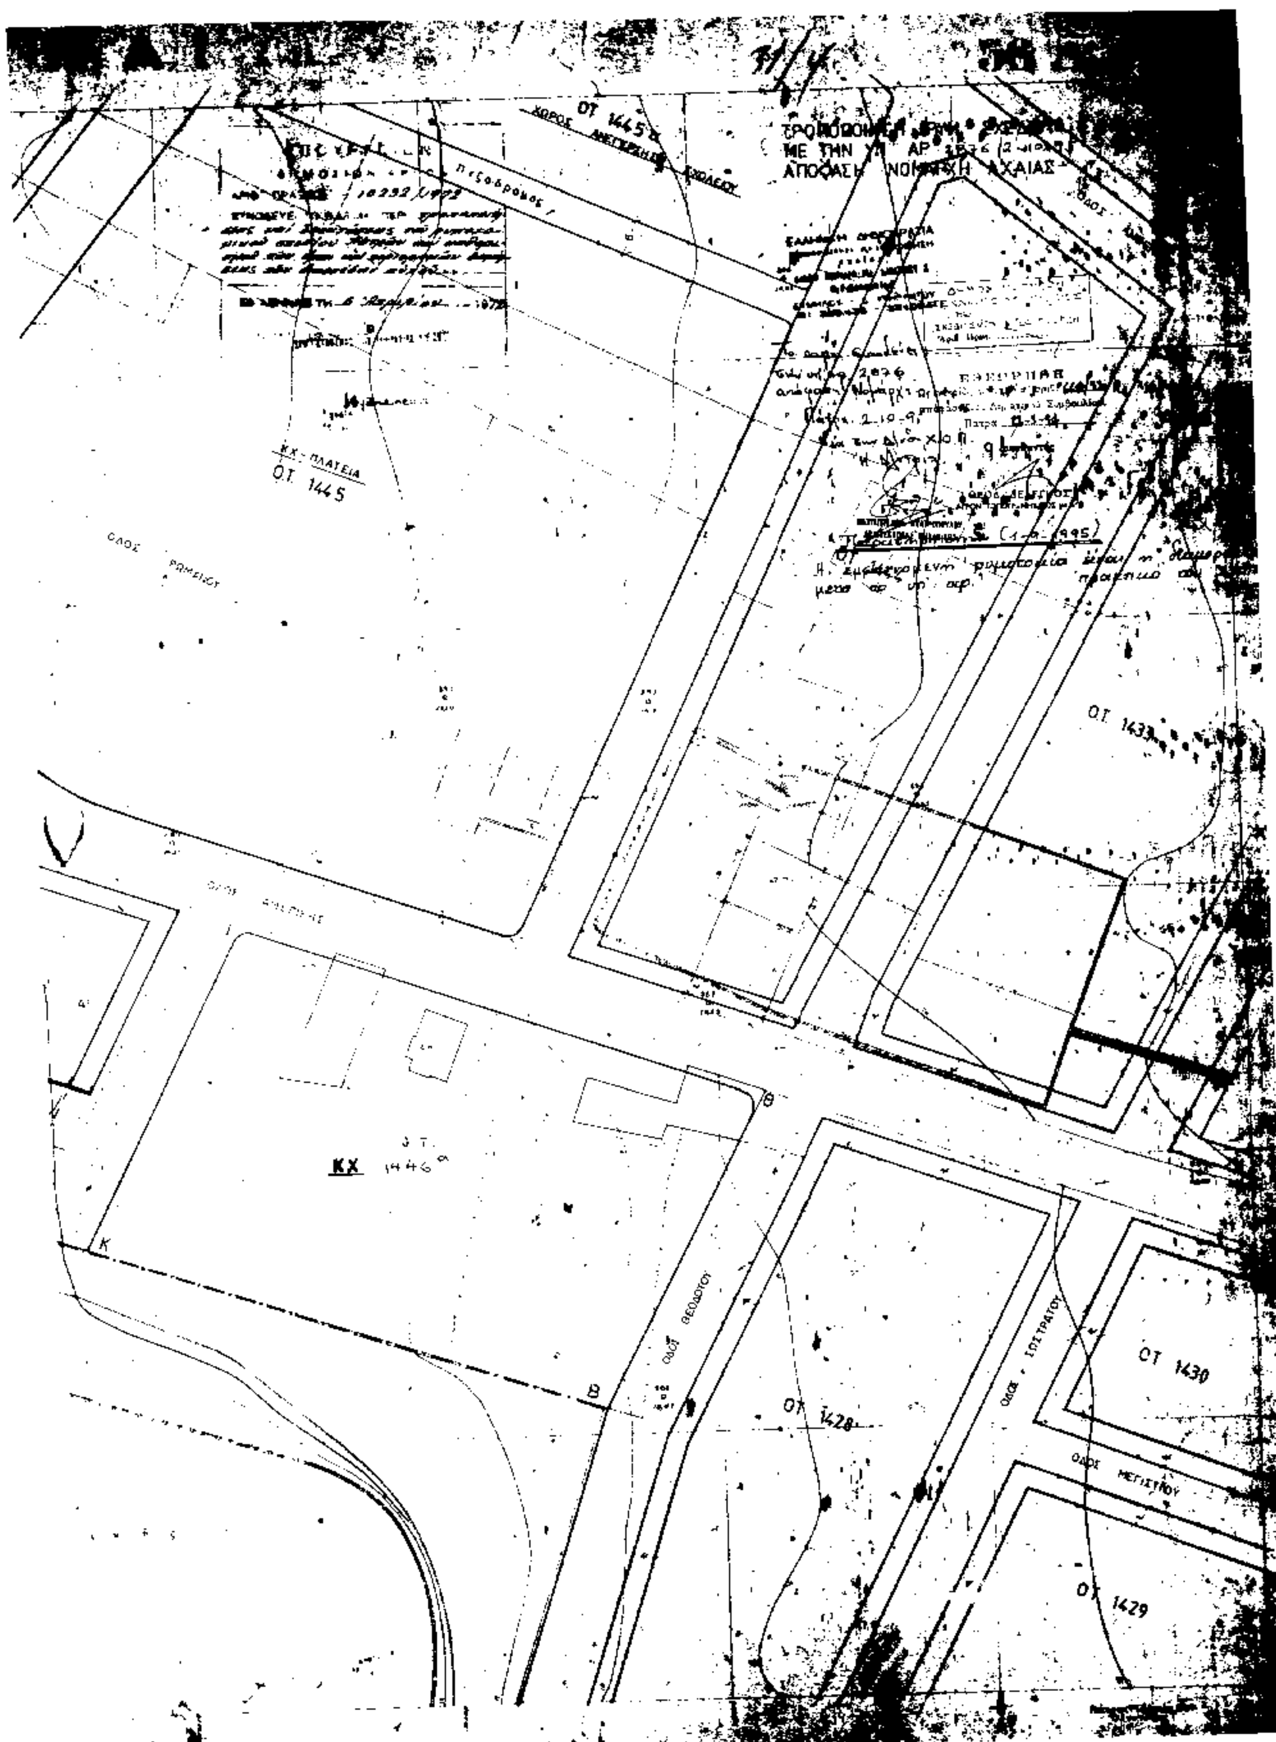
Η ισχύς της παρούσης αρχίζει από την ημέρα δημοσιεύσης στην Εφημερίδα της Κυβερνήσεως.

3. Η παρούσα να δημοσιευθεί στην Εφημερίδα της Κυβερνήσεως.

Πάτρα, 2 Οκτωβρίου 1995

Ο Νομάρχης
ΕΥΣΤ. ΑΘΑΝΑΣΟΠΟΥΛΟΣ ΣΕΡΕΤΗΣ


ΠΑΤ
ΟΤ 1454
ΟΤ 1455
ΟΔΟΣ ΟΙΒΩΤΑ
ΟΤ 1456
ΟΤ 1453
ΟΤ 1452α
ΟΔΟΣ ΝΟΤΑΡΑ
ΟΤ 1452
ΟΔΟΣ ΙΠΠΟΛΥΤΟΥ
ΟΤ 1451
ΟΔΟΣ ΑΠΟΛΛΩΝΟΣ
ΟΤ 1446
ΟΔΟΣ ΠΑΡΘΕΝΑ
ΟΤ 1449
ΟΤ 1446γ
ΟΤ 1446δ
ΧΩΡΟΣ ΑΘΛΗΤΙΚΩΝ ΕΓΚΑΤΑΣΤΑΣΕΩΝ
ΚΧ
ΚΛΙΜΑ


ΑΠΟΦΑΣΗ ΝΟΜΑΡΧΗ ΑΧΑΙΑΣ
ΚΧ - ΠΛΑΤΕΙΑ
ΟΤ 1445
ΟΤ 1433
ΚΧ
ΟΤ 1428
ΟΤ 1430
ΟΔΟΣ ΜΕΓΙΣΤΟΥ
ΟΤ 1429

1:500

ΟΤ 1446

ΟΔΟΣ ΑΡΧΙΕΠ. ΜΑΚΑΡΙΟΥ

ΟΤ 1330α

ΟΔΟΣ ΚΙΤΙΟΥ

ΟΤ 1330

ΟΔΟΣ ΚΑΡΠΑΣΙΑΣ

ΟΔΟΣ ΜΟΡΦΟΥ

ΟΔΟΣ ΛΕΥΚΩΣΙΑΣ

ΟΤ 1329

ΟΤ 687

ΟΤ 686β

ΟΤ 686α

ΟΔΟΣ ΛΕΜΕΣΟΥ

10232/1972

ΟΤ 688

ΟΤ 685

ΟΔΟΣ ΚΩΝΣΤΑΝΤΙΝΟΥΠΟΛΕΩΣ

ΧΩΡΟΣ ΣΧΟΛΕΙΟΥ 1332

ΟΔΟΣ ΚΥΠΡΟΥ

ΟΤ 689

ΟΤ 683

ΚΛΙΜΑΞ



ΟΤ 1428
ΟΤ 1427
ΕΡΓΑΤΙΚΕΣ ΚΑΤΟΙΚΙΕΣ
1345
ΟΔΟΣ ΘΕΡΜΟΠΥΛΩΝ
ΟΤ 1333
ΟΤ 1342
ΟΤ 1456
115,00